

ΕΦΗΜΕΡΙΣ ΤΗΣ ΚΥΒΕΡΝΗΣΕΩΣ
ΤΗΣ ΕΛΛΗΝΙΚΗΣ ΔΗΜΟΚΡΑΤΙΑΣ

ΑΘΗΝΑ 28 ΙΑΝΟΥΑΡΙΟΥ 1991	ΤΕΥΧΟΣ ΤΕΤΑΡΤΟ	ΑΡΙΘΜΟΣ ΦΥΛΛΟΥ 27

ΠΕΡΙΕΧΟΜΕΝΑ

ΑΝΑΔΑΣΩΣΕΙΣ
ΑΠΟΦΑΣΕΙΣ

ΑΠΑΛΛΟΤΡΙΩΣΕΙΣ
ΑΠΟΦΑΣΕΙΣ

ΑΝΑΔΑΣΩΣΕΙΣ
ΑΠΟΦΑΣΕΙΣ

Αριθ. 2839 (1)

Κήρυξη δημόσιας δασικής έκτασης ως αναδασωτέας στη θέση «Οικισμός Κοκκινοπηλού» περιφέρειας Κοινότητας Πυθίου.

Ο ΝΟΜΑΡΧΗΣ ΛΑΡΙΣΑΣ

Έχοντας υπόψη:

1. Τις διατάξεις για διοικητική αποκέντρωση.

2. Τις διατάξεις των άρθρων 38 παρ. 1 και 41 παρ. 1 και 3 του Ν. 998/79 «περί προστασίας των δασών κλπ» και ειδικότερα:

3. Τις α) 160417/1180/8.7.80 και β) 182447/3049/24.9.80 διαταγές του Υπουργείου Γεωργίας.

4. Την αριθ. 4883/22.11.90 πρόταση του Δασαρχείου Ελασσόνας, με την οποία προτείνεται η κήρυξη της Δημόσιας δασικής έκτασης των 0,276 στρεμ. που εχχερσώθηκε παράνομα από τον Ιωάννη Βασιλειάδη, στη θέση «Οικισμό Κοκκινοπηλού», περιοχής Κοινότητας Πυθίου, ως αναδασωτέας, αποφασίζουμε:

Κηρύσσουμε αναδασωτέα τη δημόσια δασική έκταση των 0,276 στρεμ. που εχχερσώθηκε παράνομα από τον Ιωάννη Βασιλειάδη, στη θέση «Οικισμός Κοκκινοπηλού» περιφέρειας Κοινότητας Πυθίου, και η οποία ορίζεται:

ΑΝΑΤΟΛΙΚΑ: Με Κοινοτικό δάσος

ΔΥΤΙΚΑ: Με δημόσια δασική έκταση

ΒΟΡΕΙΑ: Με δημόσια δασική έκταση

ΝΟΤΙΑ: Με δημόσια δασική έκταση

Η ανωτέρω έκταση, που απεικονίζεται με τα στοιχεία Α,Β,Γ,Δ,Α στο από 8.11.1990 διάγραμμα του Δασαρχείου Ελασσόνας, το οποίο αποτελεί αναπόσπαστο μέρος της παρούσης θα αναδασωθεί με τη φυσική διαδικασία.


Η απόφαση αυτή να δημοσιευθεί στην Εφημερίδα της Κυβερνήσεως.

Λάρισα, 24 Δεκεμβρίου 1990


Ο Νομάρχης

ΑΝΔΡΕΑΣ ΕΞΑΔΑΚΤΥΛΟΣ

Καταπατηθείσα έκταση 270,31 m²
εντός του οικισμού Κοκκινοπηλού από τον
Βασιλειάδη Ιωάννη κάτοικο Γαλανόβρυσης

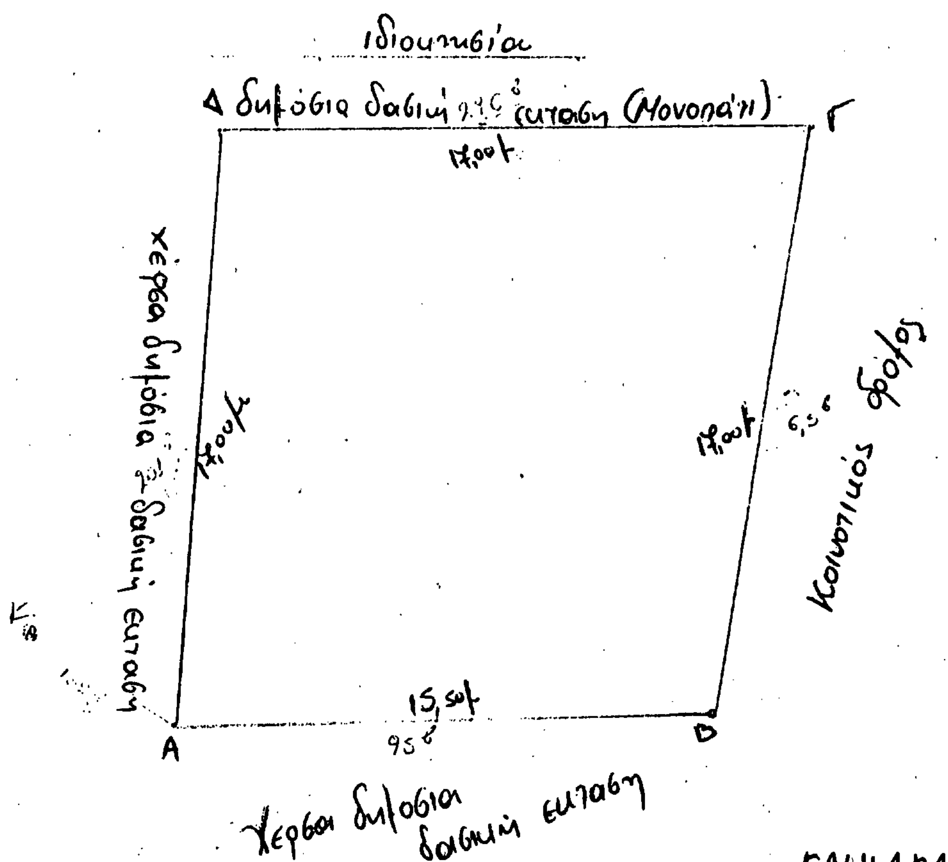

ΑΚΡΙΒΕΣ ΦΩΤΟΑΝΤΙΓΡΑΦΟ
Από το πρωτότυπο / ακριβές αντίγραφο

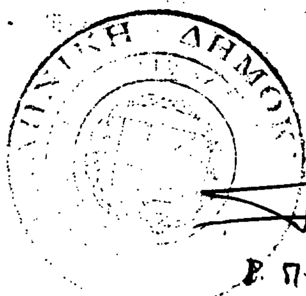

Β. Παπαγγέλου
Τεχνίτης Δασονομίας

Ελασσόνα
8 - 11 - 90
Η συντάξασα την αυτοψία

ΧΡΥΣΗ ΔΑΛΔΑ
ΤΕΧΝΟΛ. ΔΑΣΟΠΟΝΙΑΣ

ΑΠΑΛΛΟΤΡΙΩΣΕΙΣ

ΑΠΟΦΑΣΕΙΣ

Αριθ. 1074908/6150/0010 (2)

Αναγκαστική απαλλοτρίωση ακινήτων στο νομό Κοζάνης για τη βελτίωση της Εθνικής οδού Κοζάνης – Βεύης, στο τμήμα Βεγορίτιδα λίμνη – Πτολεμαΐδα, με την κατασκευή του ανισόπεδου κόμου Πτολεμαΐδας χ.θ.25 + 820 έως χ.θ.26 + 370.

ΟΙ ΥΠΟΥΡΓΟΙ ΟΙΚΟΝΟΜΙΚΩΝ ΚΑΙ ΠΕΡΙΒΑΛΛΟΝΤΟΣ ΧΩΡΟΤΑΞΙΑΣ ΚΑΙ ΔΗΜΟΣΙΩΝ ΕΡΓΩΝ

Έχοντας υπόψη:

1. Τις διατάξεις του Ν.Δ/τος 797/1971 «περί αναγκαστικών απαλλοτριώσεων», σε συνδυασμό με τις διατάξεις του Β.Δ/τος 139/1971 «περί της αρμοδιότητος των Νομαρχών προς κήρυξιν αναγκαστικών τινων απαλλοτριώσεων».

2. Τις διατάξεις του άρθρου 23 του από 25 Νοεμβρίου 1929 Διατάγματος «περί κωδικοποιήσεως των περί κατασκευής και συντηρήσεως οδών κειμένων διατάξεων».

3. Τις διατάξεις του άρθρου 1 του Ν. 653/1977 «περί υποχρεώσεως των παροδίων ιδιοκτητών δια την διάνοιξιν Εθνικών οδών κ.λ.π.», όπως συμπληρώθηκαν με τις παρ. 9 και 10 του άρθρου 62 του Ν. 947/1979 και την παρ. 4 του άρθρου 9 του Ν. 960/1979, για την εκτέλεση των οποίων εκδόθηκε το Π.Δ. 929/1979.

4. Την αριθ. Δ. 12β/0/34438/ΦΕ.31/2.7.90 απόφαση του Υπουργού Περιβάλλοντος, Χωροταξίας και Δημοσίων Έργων «περί εφαρμογής άρθρου 1 του Ν. 653/1977 «περί υποχρεώσεως των παροδίων ιδιοκτητών για την διάνοιξιν Εθνικών οδών».

5. Τις εξουσιοδοτικές αποφάσεις του πρωθυπουργού Υ. 1052/2.5.90 ΦΕΚ. 311/9.5.90 τ.Β' και Υ. 1087/28.5.90 ΦΕΚ 334/29.5.90 τ.Β' σχετικά με ανάθεση αρμοδιοτήτων στον Αναπλ. Υπουργό ΠΕ.ΧΩ.Δ.Ε., αποφασίζουμε:

Κηρύσσουμε την αναγκαστική απαλλοτρίωση, για λόγους δημόσιας ωφέλειας και ειδικότερα για τη βελτίωση, για λόγους δημόσιας ωφέλειας και ειδικότερα γιατη βελτίωση της εθνικής οδού Κοζάνης – Βεύης, στο τμήμα Βεγορίτιδα λίμνη – Πτολεμαΐδα, με την κατασκευή του ανισόπεδου κόμου Πτολεμαΐδας χ.θ.25+820 έως χ.θ.26+370, έκτασης συνολικού εμβαδού 32.192 μ2, η οποία βρίσκεται στο νομό Κοζάνης και φαίνεται στο με κλίμακα 1:500 και αριθ. σχεδίου 1 κτηματολογικό διάγραμμα και στον αντίστοιχο κτηματολογικό πίνακα της Διεύθυνσης Συγκοινωνιακών Έργων – τέως 4ης ΠΥΔΕ Κοζάνης του Υπουργείου Περιβάλλοντος, Χωροταξίας και Δημ. Έργων, που θεωρήθηκαν από τον Προϊστάμενο της Διεύθυνσης Συγκοινωνιακών Έργων – τέως 4ης ΠΥΔΕ του Υ.ΠΕ.ΧΩ.Δ.Ε. Γεώργιο Πήττα – Πολ. Μηχανικός στις 4.5.90.

Στην έκταση που απαλλοτριώνεται προβάλλουν δικαιώματα κυριότητας οι: 1) Όλγα Χαραλαμπίδου, 2) Νικηφόρος Βουνοτρυπίδης κ.λπ.

Η απαλλοτρίωση κηρύσσεται υπέρ του δημοσίου και με δαπάνη: α) του Δημοσίου που θα αντιμετωπιστεί από τις πιστώσεις για έργα Δημοσίων Επενδύσεων αρμοδιότητας Υπουργείου Περιβάλλοντος, Χωροταξίας και Δημοσίων Έργων – Γεν. Γραμ. Δημ. Έργων αριθ. έργου 8471039 που είναι ενταγμένο στη σχετική Σ.Α.Ε. και β) των παρόδιων ιδιοκτητών που ωφελούνται, με τις προϋποθέσεις του νόμου.

Η απόφαση αυτή να δημοσιευθεί στην Εφημερίδα της Κυβερνήσεως.

Αθήνα, 20 Δεκεμβρίου 1990

ΟΙ ΥΠΟΥΡΓΟΙ

ΟΙΚΟΝΟΜΙΚΩΝ	ΑΝΑΠΛΗΡΩΤΗΣ ΠΕΡΙΒ/ΝΤΟΣ, ΧΩΡ/ΞΙΑΣ & ΔΗΜ. ΕΡΓΩΝ
ΙΩΑΝΝΗΣ ΠΑΛΑΙΟΚΡΑΣΣΑΣ	**ΑΧΙΛ. ΚΑΡΑΜΑΝΛΗΣ**

Αριθ. 1080465/6610/0010 (3)

Αναγκαστική απαλλοτρίωση ακινήτων για την κατασκευή ανισόπεδου κόμβου Νεστάνης του αυτοκινητόδρομου Κορίνθου - Τρίπολης στο Νομό Αρκαδίας.

ΟΙ ΥΠΟΥΡΓΟΙ ΟΙΚΟΝΟΜΙΚΩΝ ΚΑΙ ΠΕΡΙΒΑΛΛΟΝΤΟΣ ΧΩΡΟΤΑΞΙΑΣ ΚΑΙ ΔΗΜΟΣΙΩΝ ΕΡΓΩΝ

Έχοντας υπόψη:

1. Τις διατάξεις του Ν. Δ/τος 797/1971 «περί αναγκαστικών απαλλοτριώσεων», σε συνδυασμό με τις διατάξεις του Β. Δ/τος 139/1971 «περί της αρμοδιότητος των Νομαρχών προς κήρυξιν αναγκαστικών τινων απαλλοτριώσεων».

2. Τις διατάξεις του άρθρου 23 του από 25 Νοεμβρίου 1929 Διατάγματος «περί κωδικοποιήσεως των περί κατασκευής και συντηρήσεως οδών κειμένων διατάξεων».

3. Τις διατάξεις του άρθρου 1 του Ν. 653/1977 «περί υποχρεώσεως των παροδίων ιδιοκτητών δια την διάνοιξιν Εθνικών οδών κλπ.», όπως συμπληρώθηκαν με τις παρ. 9 και 10 του άρθρου 62 του Ν. 947/1979 και την παρ. 4 του άρθρου 9 του Ν. 960/1979, για την εκτέλεση των οποίων εκδόθηκε το Π.Δ. 929/1979.

4. Την αριθ. ΒΣ1γ/2/311-Τ/27.11.86 απόφαση του Υπουργού Περιβάλλοντος, Χωροταξίας και Δημοσίων Έργων (ΦΕΚ 1196/16.12.1986) «περί εφαρμογής άρθρου 1 του Ν. 653/1977 «περί υποχρεώσεως των παροδίων ιδιοκτητών για την διάνοιξιν Εθνικών οδών».

5. Την Υ. 1052/2.5.90 (ΦΕΚ 311/9.5.90 τ. Β') απόφαση του Πρωθυπουργού όπως αυτή τροποποιήθηκε και συμπληρώθηκε με την Υ. 1087/28.5.90 (ΦΕΚ 334/29.5.90 τ. Β') όμοια, σχετικά με την ανάθεση αρμοδιοτήτων στον Αναπληρωτή Υπουργό Περιβάλλοντος, Χωροταξίας και Δημοσίων Έργων Αχιλ. Καραμανλή, αποφασίζουμε:

Κηρύσσουμε την αναγκαστική απαλλοτρίωση, για λόγους Δημόσιας ωφέλειας και ειδικότερα για την κατασκευή ανισόπεδου κόμβου Νεστάνης του αυτοκινητόδρομου Κορίνθου - Τρίπολης στο Νομό Αρκαδίας έκτασης 13.896 Μ2 που φαίνεται στο με κλίμακα 1:1.000, Α/Α Σ1/Φεβρουάριος 1989 κτηματολογικό διάγραμμα και στον Α/Α Τ1/Φεβρουάριος 1989 κτηματολογικό πίνακα που έχουν συντάξει οι Τοπ. Μηχ. Ι. Δραγομάνοβιτς και Ελ. Σαρούλα - Δραζομάνοβιτς και έχει θεωρήσει ο Διευθυντής Απαλλοτριώσεων και Τοπογραφήσεων (Δ.12) του ΥΠΕΧΩΔΕ Κων. Δεσύπρης στις 22.6.90.

Στην έκταση που απαλλοτριώνεται προβάλλουν διακαιώματα κυριότητας οι: 1) Παναγιώτης Κοντογιώργης, 2) Αθανάσιος Αλεξόπουλος κλπ.

Η απαλλοτρίωση κυρύσσεται υπέρ του Δημοσίου και με δαπάνη: α) του Δημοσίου που θα αντιμετωπιστεί από τις πιστώσεις για έργα Δημοσίων Επενδύσεων αρμοδιότητας Υπουργείου Περιβάλλοντος, Χωροταξίας και Δημοσίων Έργων (ΣΑΕ αριθ έργου 8471001) και β) των παρόδιων ιδιοκτητών που ωφελούνται, με τις προϋποθέσεις του νόμου.

Η απόφαση αυτή να δημοσιευθεί στην Εφημερίδα της Κυβερνήσεως.

Αθήνα, 20 Δεκεμβρίου 1990

ΟΙ ΥΠΟΥΡΓΟΙ

ΟΙΚΟΝΟΜΙΚΩΝ	ΑΝΑΠΛΗΡΩΤΗΣ ΠΕΡΙΒ/ΝΤΟΣ, ΧΩΡ/ΞΙΑΣ & ΔΗΜ. ΕΡΓΩΝ
ΙΩΑΝΝΗΣ ΠΑΛΑΙΟΚΡΑΣΣΑΣ	**ΑΧΙΛ. ΚΑΡΑΜΑΝΛΗΣ**

Αριθ. 43 (4)

Καθορισμός των ορίων του αιγιαλού και δημιουργία ζώνης παραλίας στη θέση «ΒΟΥΝΑΚΙ» Βόνιτσας Ν. Αιτωλίας και Ακαρνανίας μπροστά στην ιδιοκτησία Αχείμαστου Σπύρου.

Η ΝΟΜΑΡΧΗΣ ΑΙΤΩΛΙΑΣ ΚΑΙ ΑΚΑΡΝΑΝΙΑΣ

Έχοντας υπόψη:

1. Τις διατάξεις των άρθρων 1 μέχρι και 7 του Α.Ν. 2344/1940 «περί αιγιαλού και παραλίας», όπως τροποποιήθηκαν και συμπληρώθηκαν με τις διατάξεις: α) Του άρθρου 13 του Ν. 1078/1980 και β) του άρθρου 23 του Ν. 1337/1983.

2. Τις διατάξεις της παρ. 9 του άρθρου 1 του Κεφαλαίου Β' της 0.208/181/26.4.1982 (ΦΕΚ 214/26.4.1982 τ.Β') κοινής απόφασης των Υπουργών Προεδρίας Κυβερνήσεως και Οικονομικών «Αναμόρφωση Συλλογικών Οργάνων Γνωμοδοτικής και Αποφασιστικής Αρμοδιότητας του Υπουργείου Οικονομικών».

3. Την από 6.9.1990 έκθεση της επιτροπής καθορισμού των ορίων του αιγιαλού και παραλίας και θέσεων αμμοληψίας», που καθόρισε τα όρια του αιγιαλού και της παραλίας στην περιοχή «ΒΟΥΝΑΚΙ» Βόνιτσας Ν. Αιτωλίας και Ακαρνανίας και το από μηνός Αυγούστου 1990 τοπογραφικό διάγραμμα με κλίμακα 1:1000 του Πολ. Μηχανικού Τσώλη Βασ. Δημήτριο που θεωρήθηκε στις 24.8.1990 από τη Δ/νση Τεχνικών Υπηρεσιών της Νομαρχίας Αιτωλ/νίας 19.12.1990 και συνοδεύει την έκθεση της προαναφερόμενης Επιτροπής.

4. Τη σύμφωνη γνώμη του Γενικού Επιτελείου Ναυτικού, που διατυπώθηκε στο Φ. 5445/698/90 έγγραφό του.

5. Τις διατάξεις του άρθρου 1 της παρ. 1 του Ν. 3200/1955 (ΦΕΚ 97/Α'/1955) «περί διοικητικής αποκεντρώσεως» σε συνδυασμό με τις διατάξεις του από 28.6.1955 Β.Δ. «περί εξαιρέσεως από της κατά το άρθρον 1 παρ. 1 του Ν. 3200/1955 αρμοδιότητος των Νομαρχών, αντικειμένων τινων αρμοδιότητος του Υπουργού Οικονομικών», του Β.Δ. 704/1970 και του άρθρου 1 παρ. 5 του Π.Δ. 71/1984, για μεταβίβαση αρμοδιοτήτων του Υπουργού Οικονομικών στους Νομάρχες και στις περιφερειακές αρχές διανομαρχιακού επιπέδου, αποφασίζουμε:

1. Επικυρώνουμε την από 6.9.1990 έκθεση της Επιτροπής καθορισμού των ορίων του αιγιαλού και παραλίας και θέσεων αμμοληψίας, καθώς και το από μηνός Αυγούστου 1990 τοπογραφικό διάγραμμα, που τη συνοδεύει, το οποίο συντάχθηκε από τον Τσώλη Βασ. Δημήτριο Πολ. Μηχανικό με κλίμακα 1:1000 και θεωρήθηκε στις 24.8.1990 από τη Δ/νση Τεχνικών Υπηρεσιών Ν. Αιτωλ/νίας επί του οποίου η πιο πάνω Επιτροπή, καθόρισε τα όρια του αιγιαλού, με Ερυθρά συνεχή πολυγωνική γραμμή Α1 – Α2 .... Α13 και τα όρια της παραλίας με κίτρινη συνεχή πολυγωνική γραμμή Π1 – Π13.

Η απόφαση αυτή να δημοσιευθεί στην Εφημερίδα της Κυβερνήσεως.

Μεσολόγγι, 16 Ιανουαρίου 1991

Η Νομάρχης

ΜΑΙΡΗ ΣΟΡΩΤΤΟΥ - ΤΣΑΝΑΚΗ

ΕΚΘΕΣΗ ΕΠΙΤΡΟΠΗΣ ΚΑΘΟΡΙΣΜΟΥ ΤΩΝ ΟΡΙΩΝ ΑΙΓΙΑΛΟΥ & ΠΑΡΑΛΙΑΣ ΑΡΙΘ. 74 Π.Δ. 636/77.

Για τον καθορισμό για πρώτη φορά των ορίων αιγιαλού και παραλίας στη θέση «ΒΟΥΝΑΚΙ» Κτηματικής Περιφέρειας Παλαίρου.

Στη Βόνιτσα σήμερα 6.9.1990 ημέρα Πέμπτη και ώρα 10 π.μ. οι υπογραμμένοι:

1) Σταφυλάς Χαράλαμπος Προϊστάμενος ΔΟΥ Βόνιτσας, ως Πρόεδρος.

2) Ρόκκου Μαίρη, τοπογράφος Μηχανικός ως αναπληρώτρια του Δ/ντή Τεχνικών Υπηρεσιών Νομού Αιτωλ/νίας, ως μέλος, κωλυομένου του Προϊσταμένου, τακτικού μέλους της Υπηρεσίας αυτής.

3) Ροΐδης Κων/νος Λιμενάρχης Λευκάδος, ως μέλος αποτελούντες της Επιτροπή καθορισμού των ορίων του αιγιαλού σύμφωνα με το άρθρ. 74 του Π.Δ. 636/77, συγκληθείσα κατόπιν του υπ' αριθ. 4154/29.8.1990 εγγράφου του Προέδρου αυτής, μετέβημεν επί τόπου στην προαναφερόμενη θέση σήμερα 6.9.1990 και

Λαβόντες υπ' όψη:

1) Την από 10.8.90 αίτηση του Σπύρου Αχείμαστου με την οποία ζητά τον καθορισμό των ορίων του αιγιαλού στην παρακάτω τοποθεσία.

2) Το από 1.8.1990 συνταχθέν και ελεγχθέν τοπογραφικό και υψομετρικό διάγραμμα από τον Πολιτικό Μηχανικό Δημήτριο Β. Τσώλη και ελεγχθέν επί τόπου για την ακρίβεια της αποτύπωσης από την τοπογράφο – Μηχανικό Μαίρη Ρόκκου της Δ/νσης Τεχνικών Υπηρεσιών της Νομαρχίας Αιτωλίας και Ακαρνανίας και θεωρηθέν υπό της ίδιας Υπηρεσίας την 24.8.1990 σε (2) δύο πινακίδες κλίμακας 1:500 όπως ορίζει το αρθμ. 20 του Ν.Δ. 719/77.

3) Τις διατάξεις του Α.Ν. 2344/40 όπως αυτό τροποποιήθηκε, καθώς και την προς τούτο δικαστηριακή και Διοικητική νομολογία (αρθρ. 5 ΑΝ 263/68).

4) Την εκ της επιτοπίου μεταβάσεως σχηματισθείσα αντίληψη περί του πλάτους της βρεχομένης ζώνης της ξηράς και λοιπών συναφών στοιχείων ήτοι:

α) Το γεγονός ότι ο αιγιαλός από την κορυφή Α1 έως και Α13 είναι ομαλός, αμμώδης και επίπεδος με ελάχιστη κλίση από Α6 έως και Α10.

β) Το γεγονός ότι στην περιοχή «Βουνάκι» δεν υπάρχουν παλίροιες και θαλάσσια ρεύματα.

γ) Ότι ο πέραν του αιγιαλού χώρος (παραλία) παρουσιάζει την αντίστοιχη σχεδόν μορφολογία.

δ) Το γεγονόλ ότι στην τοποθεσία «Βουνάκι» δεν υπάρχει καθορισμός (όρια) παλαιού αιγιαλού και παραλίας, αποφασίζει:

1) Καθορίζει την οριογραμμή του αιγιαλού δια συνεχούς πολυγωνικής γραμμής με κόκκινο χρώμα στις κορυφές Α1 έως και Α13 οι οποίες εξασφαλίζονται από τριγωνομετρικά σημεία που αναφέρονται στο τοπογραφικό διάγραμμα.


2) Την οριογραμμή της παραλίας δια συνεχούς πολυγωνικής γραμμής με χρώμα κίτρινο, καθορίζεται ζώνη πλάτους (10) μέτρων επειδή δεν εξυπηρετούνται οι σκοποί της παραγράφου 1 του άρθρ. 7 του Α.Ν. 2344/40, στις κορυφές Π1 έως Π13 οι οποίες εξασφαλίζονται από τα ίδια τριγωνομετρικά σημεία όπως και ο αιγιαλός.

3) Αποφαίνεται ότι δεν υπάρχει παλαιός αιγιαλός.

Η παρούσα έκθεση συντάχθηκε σε (15) δεκαπέντε αντίτυπα και υπογράφεται όπως παρακάτω:

Η Επιτροπή

ΧΑΡ. ΣΤΑΦΥΛΑΣ, ΜΑΙΡΗ ΡΟΚΚΟΥ, ΚΩΝ. ΡΟΪΔΗΣ

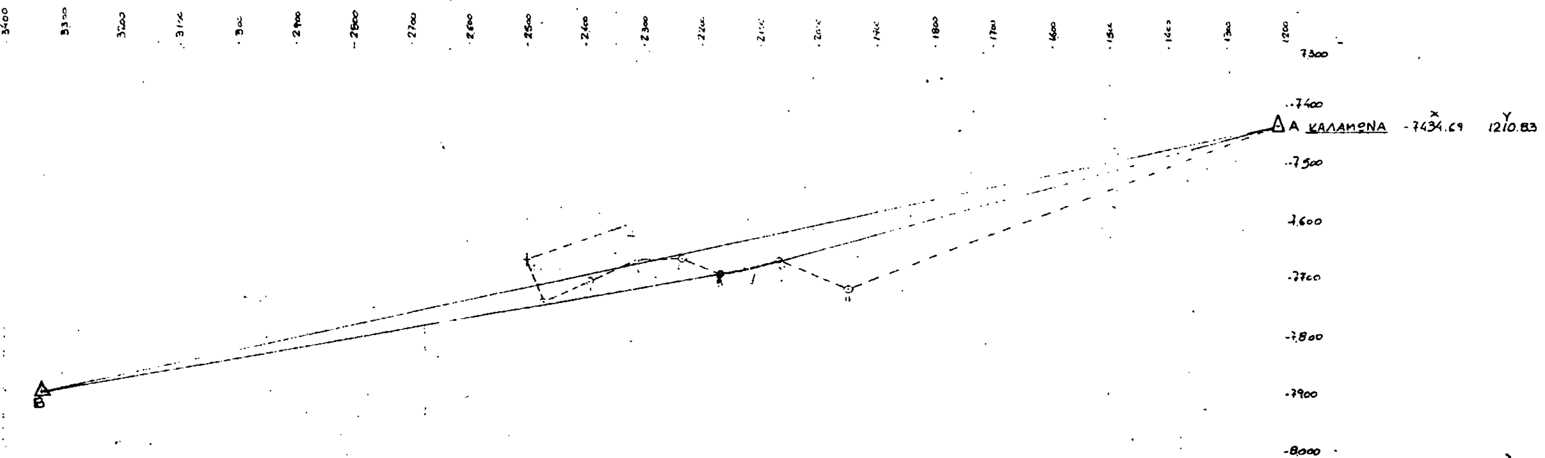


1	a	3.35
2	β	2.56
3	γ	194,09
4	X_B	-7904.73
5	X_A	-7434.69
6	ΔX	-470,04
7	Y_B	3335,26
8	Y_A	1210,83
9	ΔY	2124,43
10	$εφ\delta_{AB}$	-0,22125
11	δ_{AB}	386,13781
12	δ_{BA}	186,13781
13	δ_{A1}	382,78781
14	δ_{B1}	188,69781
15	S_{AB}	2175,81
16	$S_{AB}/ημγ$	23411,32
17	S_{A1}	94358
18	S_{B1}	1734,53
19	$S_{A1}ημ\delta_{A1}$	-252,02
20	$S_{B1}ημ\delta_{B1}$	218,02
21	X_1	-7686,71
22	$S_{A1}συν\delta_{A1}$	909.30
23	$S_{B1}συν\delta_{B1}$	-1215,13
24	Y_1	2150 13


1	a	32,43
2	β	6,71
3	γ	160.36
4	X_B	-7904,73
5	X_1	-7686,71
6	ΔX	-218,02
7	Y_B	3335,26
8	Y_1	2120,13
9	ΔY	1215,13
10	$εφ\delta_{1B}$	-0,17942
11	δ_{1B}	388,69795
12	δ_{B1}	188,69795
13	δ_{12}	21,67802
14	δ_{B2}	161,93795
15	S_{1B}	1234,33
16	$S_{1B}/ημγ$	2116,82
17	S_{12}	222,20
18	S_{B2}	1044,77
19	$S_{12}ημ\delta_{12}$	74,21
20	$S_{B2}ημ\delta_{B2}$	[illegible]
21	X_2	-7612,49
22	$S_{12}συν\delta_{12}$	2-7,92
23	$S_{B2}συν\delta_{B2}$	[illegible]
24	Y_2	[illegible]


1	a	18.82
2	β	157,80
3	γ	23,38
4	X_2	-7612,49
5	X_1	-7686,71
6	ΔX	74,21
7	Y_2	2330,10
8	Y_1	2120,13
9	ΔY	209,97
10	$εφ\delta_{12}$	0,35348
11	δ_{12}	21,63048
12	δ_{21}	221,63048
13	δ_{13}	2,81048
14	δ_{23}	379,43048
15	S_{12}	222,20
16	$S_{12}/ημγ$	620,24
17	S_{13}	381,69
18	S_{23}	180,70
19	$S_{13}ημ\delta_{13}$	16,84
20	$S_{23}ημ\delta_{23}$	-57,37
21	X_3	-7669,86
22	$S_{13}συν\delta_{13}$	381,32
23	$S_{23}συν\delta_{23}$	171,35
24	Y_3	2501,45

	ω_i	S_i	δ_i	ΔX	ΔY	X_i	$Ψ_i$
2		180,70	379,43	-57,37	171,35	-7612,49	2330,10
3	97.99	78,69	216 89	-73,56	-27,94	-7669,86	2501,45
4	47.84	74.01	124.73	28,03	-68,50	-7743,42	2473,51
5	205,74	87.28	125,29	33.77	-80,48	-7715,39	2405,01
6	275.66	82.41	200,95	-1.23	82,40	-7681,62	2324,53
7	210,24	74.16	211,95	-12,77	-73,02	-7682,85	2242.13
8	137,10	49 82	188,29	9.11	-48,98	-7695,82	2169,11
1	165,00	63,64	133,29	31 79	55,13	-7686,71	2120,13
10	265.68	229,96	198,97	-3,72	-229,93	-7654,92	2175,26
11	182,18	967,84	181,15	223,95	-734,51	-7658,64	1945,33
A						-7434,69	1210,83

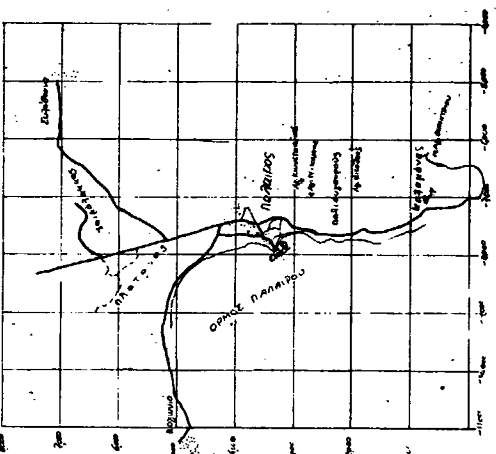

ΑΠΟΣΠΑΣΜΑ ΧΑΡΤΟΥ 1:50.000 Γ.Υ.Σ. ΦΥΛΛΟ ΒΟΝΙΤΣΑΣ

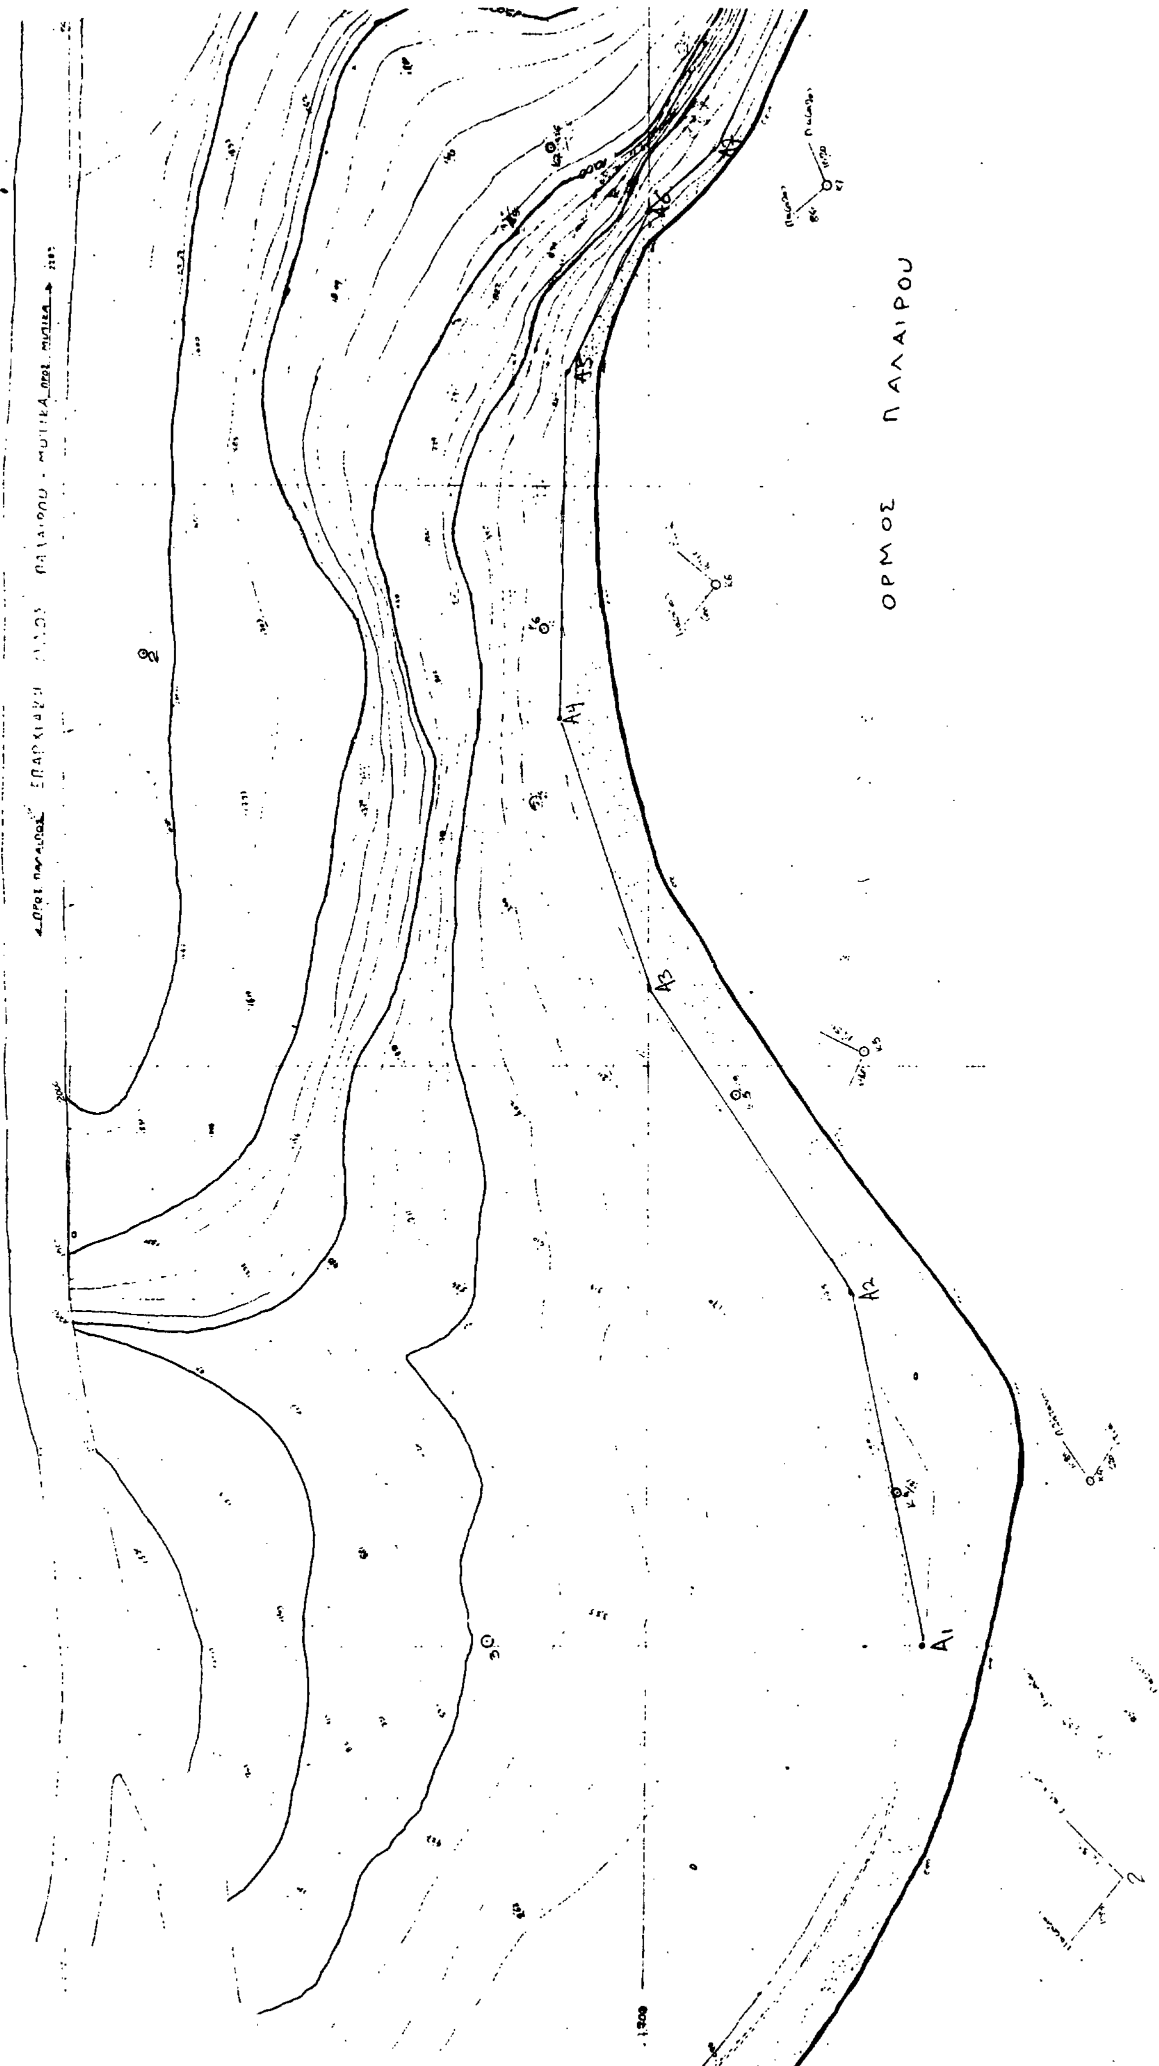
ΟΡΜΟΣ ΠΑΛΑΙΡΟΥ
Α1
Α2
Α3
Α4

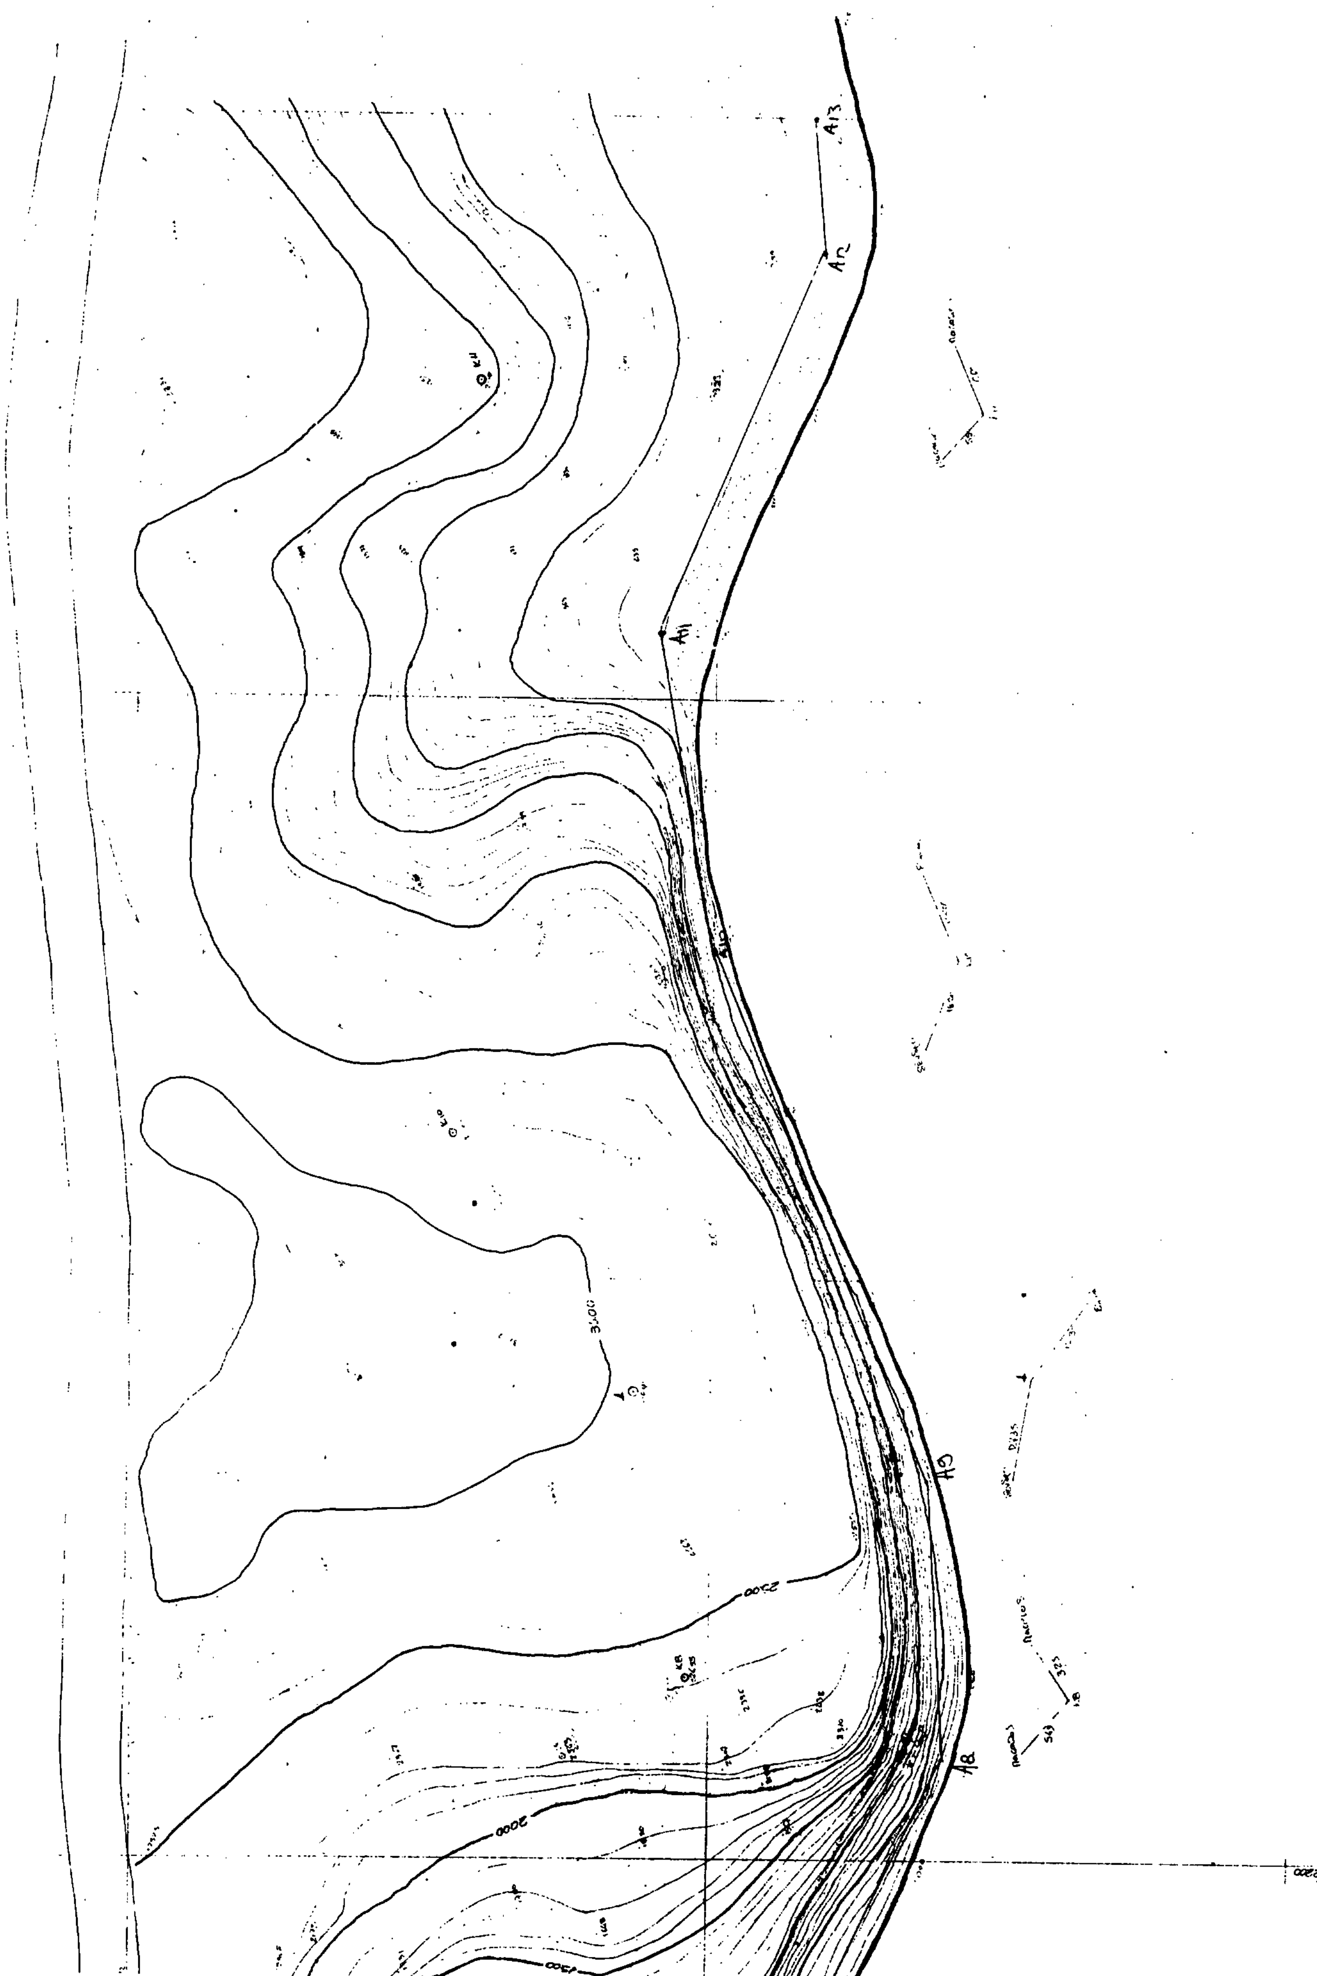
A13
A12
A11
A10
A9
A8
3100
2500
2000

ΠΙΝΑΞ ΣΥΝΤΕΤΑΓΜΕΝΩΝ ΚΟΡΥΦΩΝ ΑΙΓΙΑΛΟΥ

	X	Ψ
Α1	-774800	+250000
Α2	-773600	+243300
Α3	-770000	+238700
Α4	-768600	+233500
Α5	-768600	+229100
Α6	-770000	+225300
Α7	-771300	+224000
Α8	-774100	+213400
Α9	-773700	+213400
Α10	-770000	+204500
Α11	-769000	+198700
Α12	-771900	+192000
Α13	-771600	+190000

Η ΕΠΙΤΡΟΠΗ

1.
2.
3.

Συνοδεύει τη ... από 5-9-90 ... έκθεση της παραπάνω επιτροπής

— Γραμμή αιγιαλού
Γραμμή παραλίας η οποία είναι ... παράλληλη προς την γραμμή ... σε απόσταση 10 (δέκα) μέτρα ...

ΥΠΟΜΝΗΜΑ

1. ΚΛΙΜΑΞ 1:500
2. ΤΡΙΓΩΝ. ΕΞΑΡΤΗΣΗ Γ.Υ.Σ. 1:500

-7600

-7700

-7800

ΤΟΠΟΓΡΑΦΙΚΟ ΔΙΑΓΡΑΜΜΑ

ΚΑΘΟΡΙΣΜΟΥ ΟΡΙΩΝ ΑΙΓΙΑΛΟΥ-ΠΑΡΑΛΙΑΣ

ΠΕΡΙΟΧΗ : ΒΟΥΝΑΙ

ΕΝΔΙΑΦΕΡΟΜΕΝΟΣ: ΣΠΥΡΟΣ ΑΧΕΙΜΑΣΤΟΣ

ΚΟΙΝΟΤΗΣ ΠΑΛΑΙΡΟΥ ΑΙΤΩΛ/ΝΙΑΣ

ΕΠΑΡΧΙΑ ΞΗΡΟΜΕΡΟΥ

ΑΡΜΟΔΙΑ ΟΙΚΟΝΟΜΙΚΗ ΕΦΟΡΙΑ ΒΟΝΙΤΣΗΣ

ΝΟΜΑΡΧΙΑ ΑΙΤΩΛΟΑΚΑΡΝΑΝΙΑΣ



Ελέγχθηκε ... την ακρίβεια της ...
Μεσολόγγι 24-8-90

Μεσολόγγι 1/8/90
Ο ΣΥΝΤΑΞΑΣ

ΘΕΩΡΗΘΗΚΕ
Μεσολόγγι 24-8-90
Ο Δ/ντής Τ.Υ.